


捷华装饰工程有限公司


Jiehua Decoration & Engin



Co.Ltd.


2020.12

工程名称:	图纸名称:	工程编号:		版本号:		日期:	图纸用途: <input type="checkbox"/> 方案设计 <input type="checkbox"/> 初步设计 <input type="checkbox"/> 施工图纸 <input type="checkbox"/> 装修图纸 <input type="checkbox"/> 招标图纸	
		设计签名						
		项目负责人		专业设计负责人		审核人		陈友发
专业设计负责人		制图人		审定人		图号:		

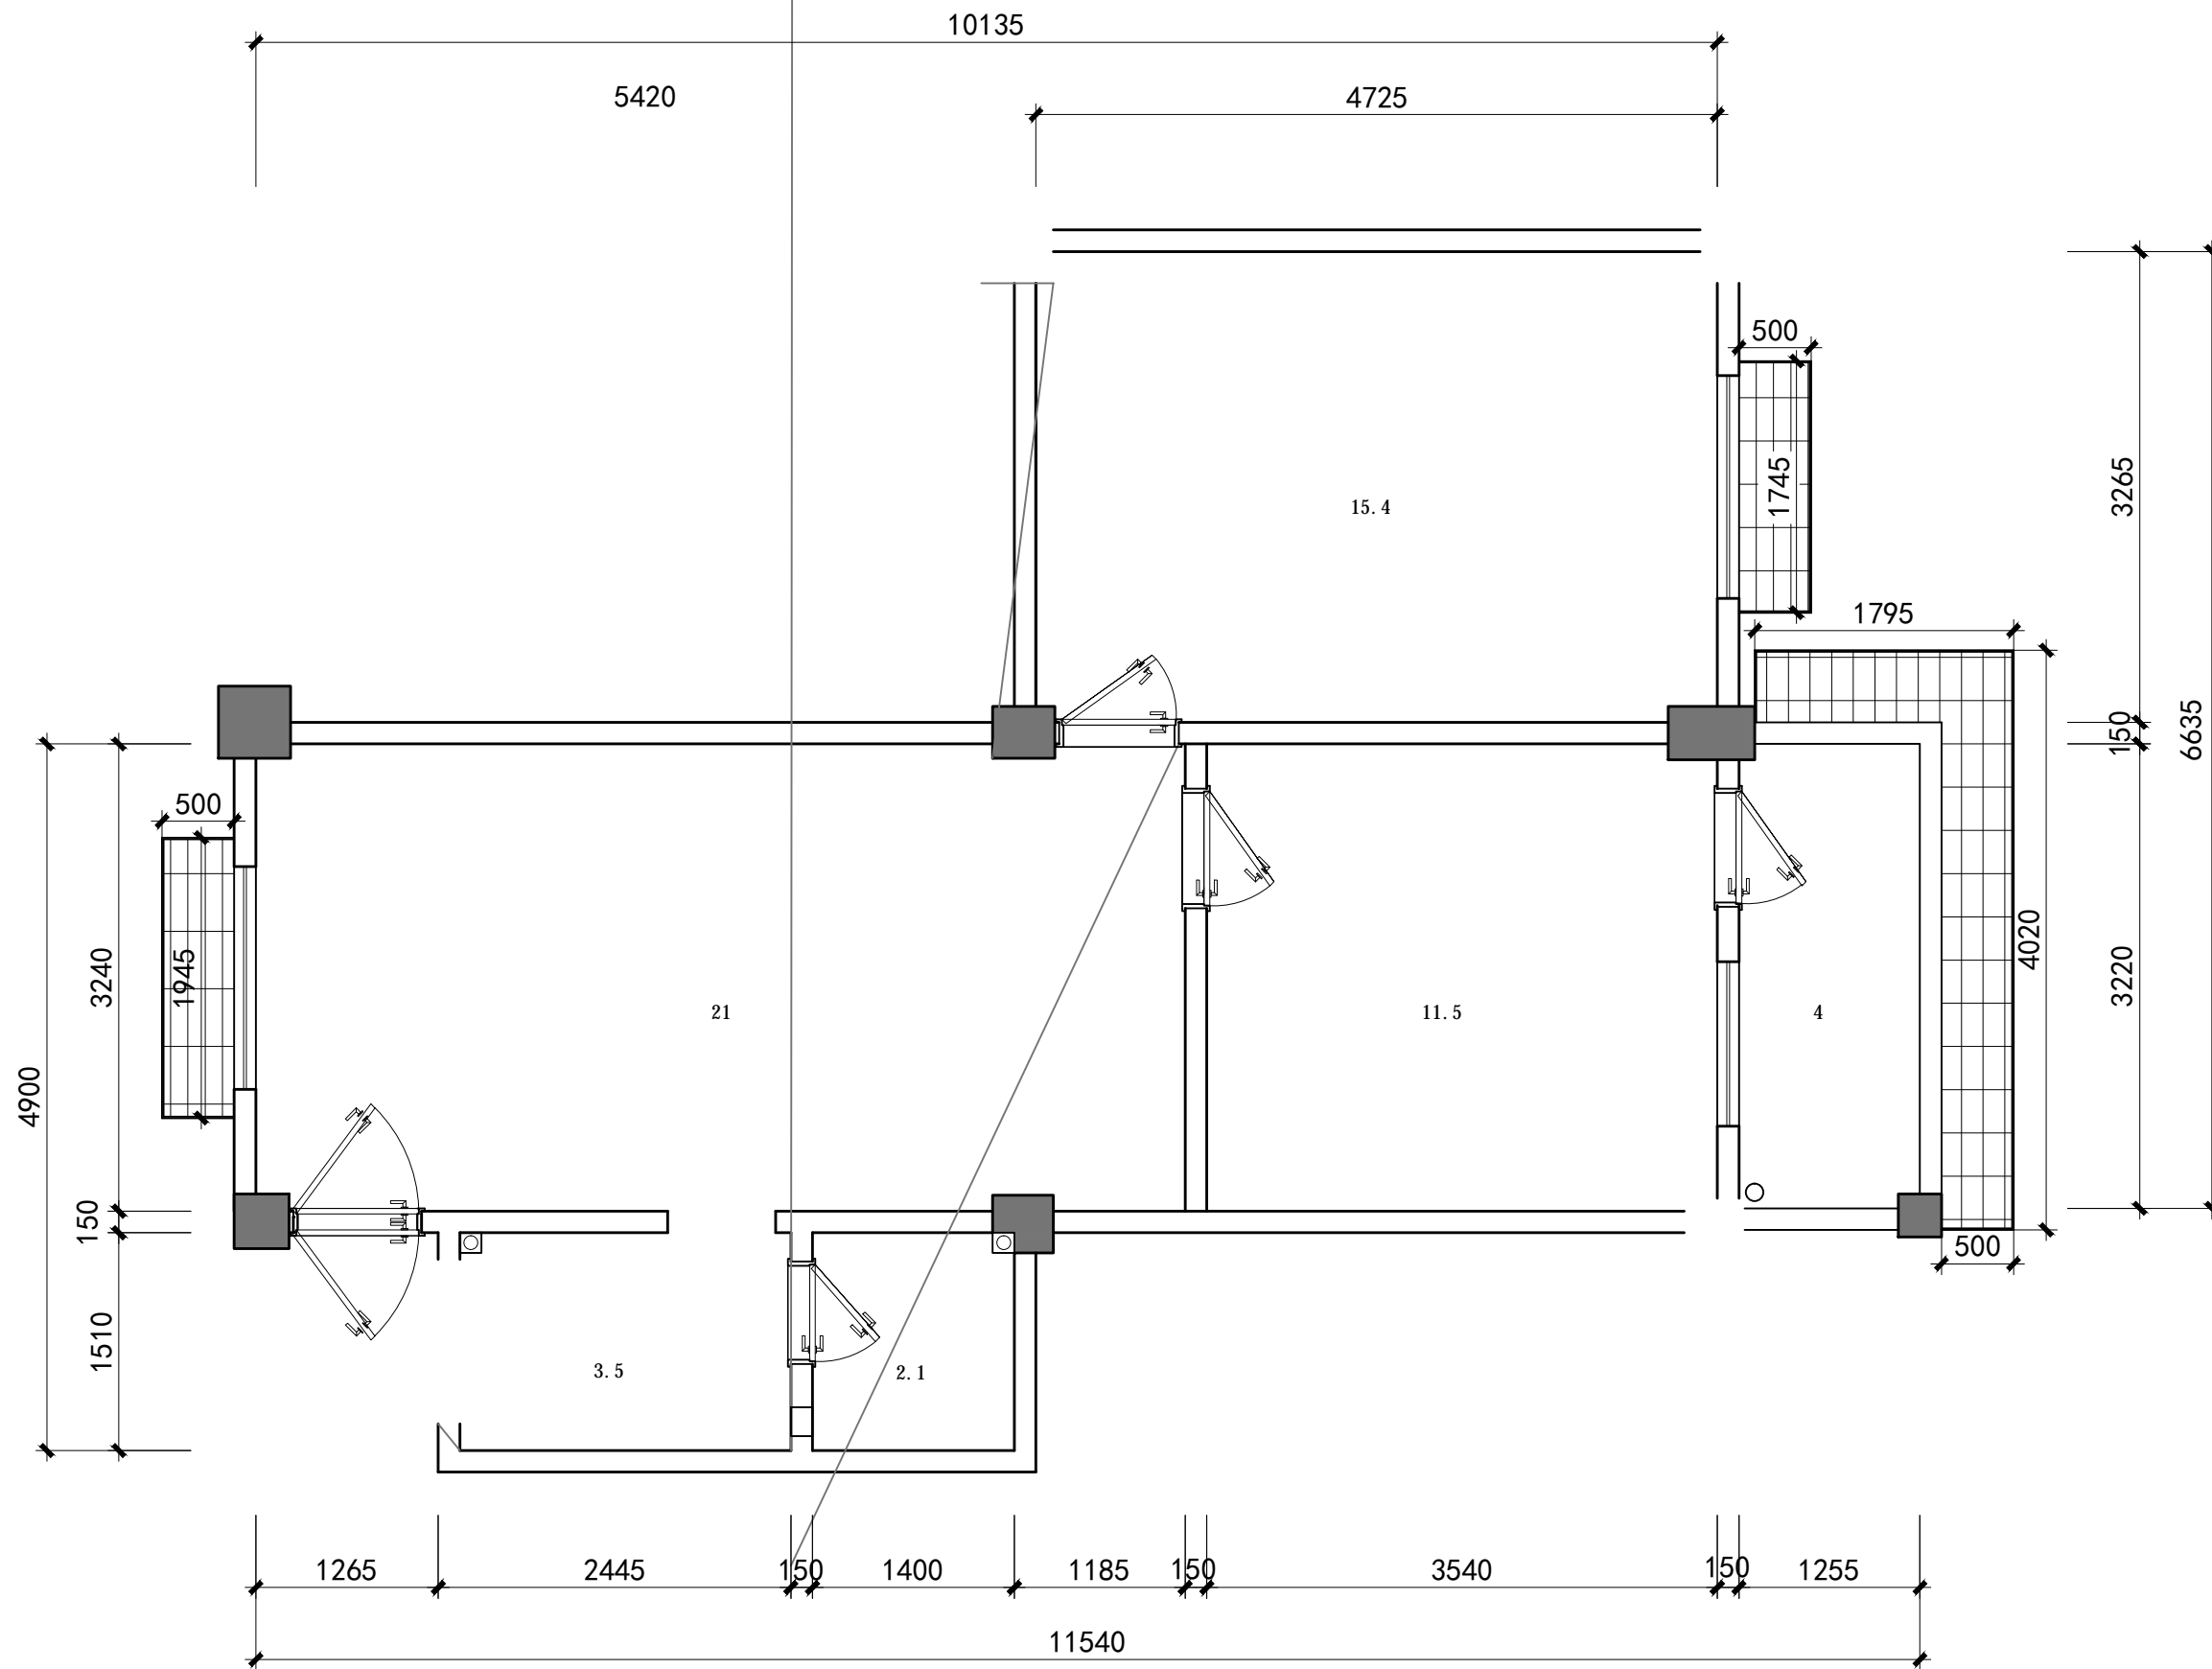


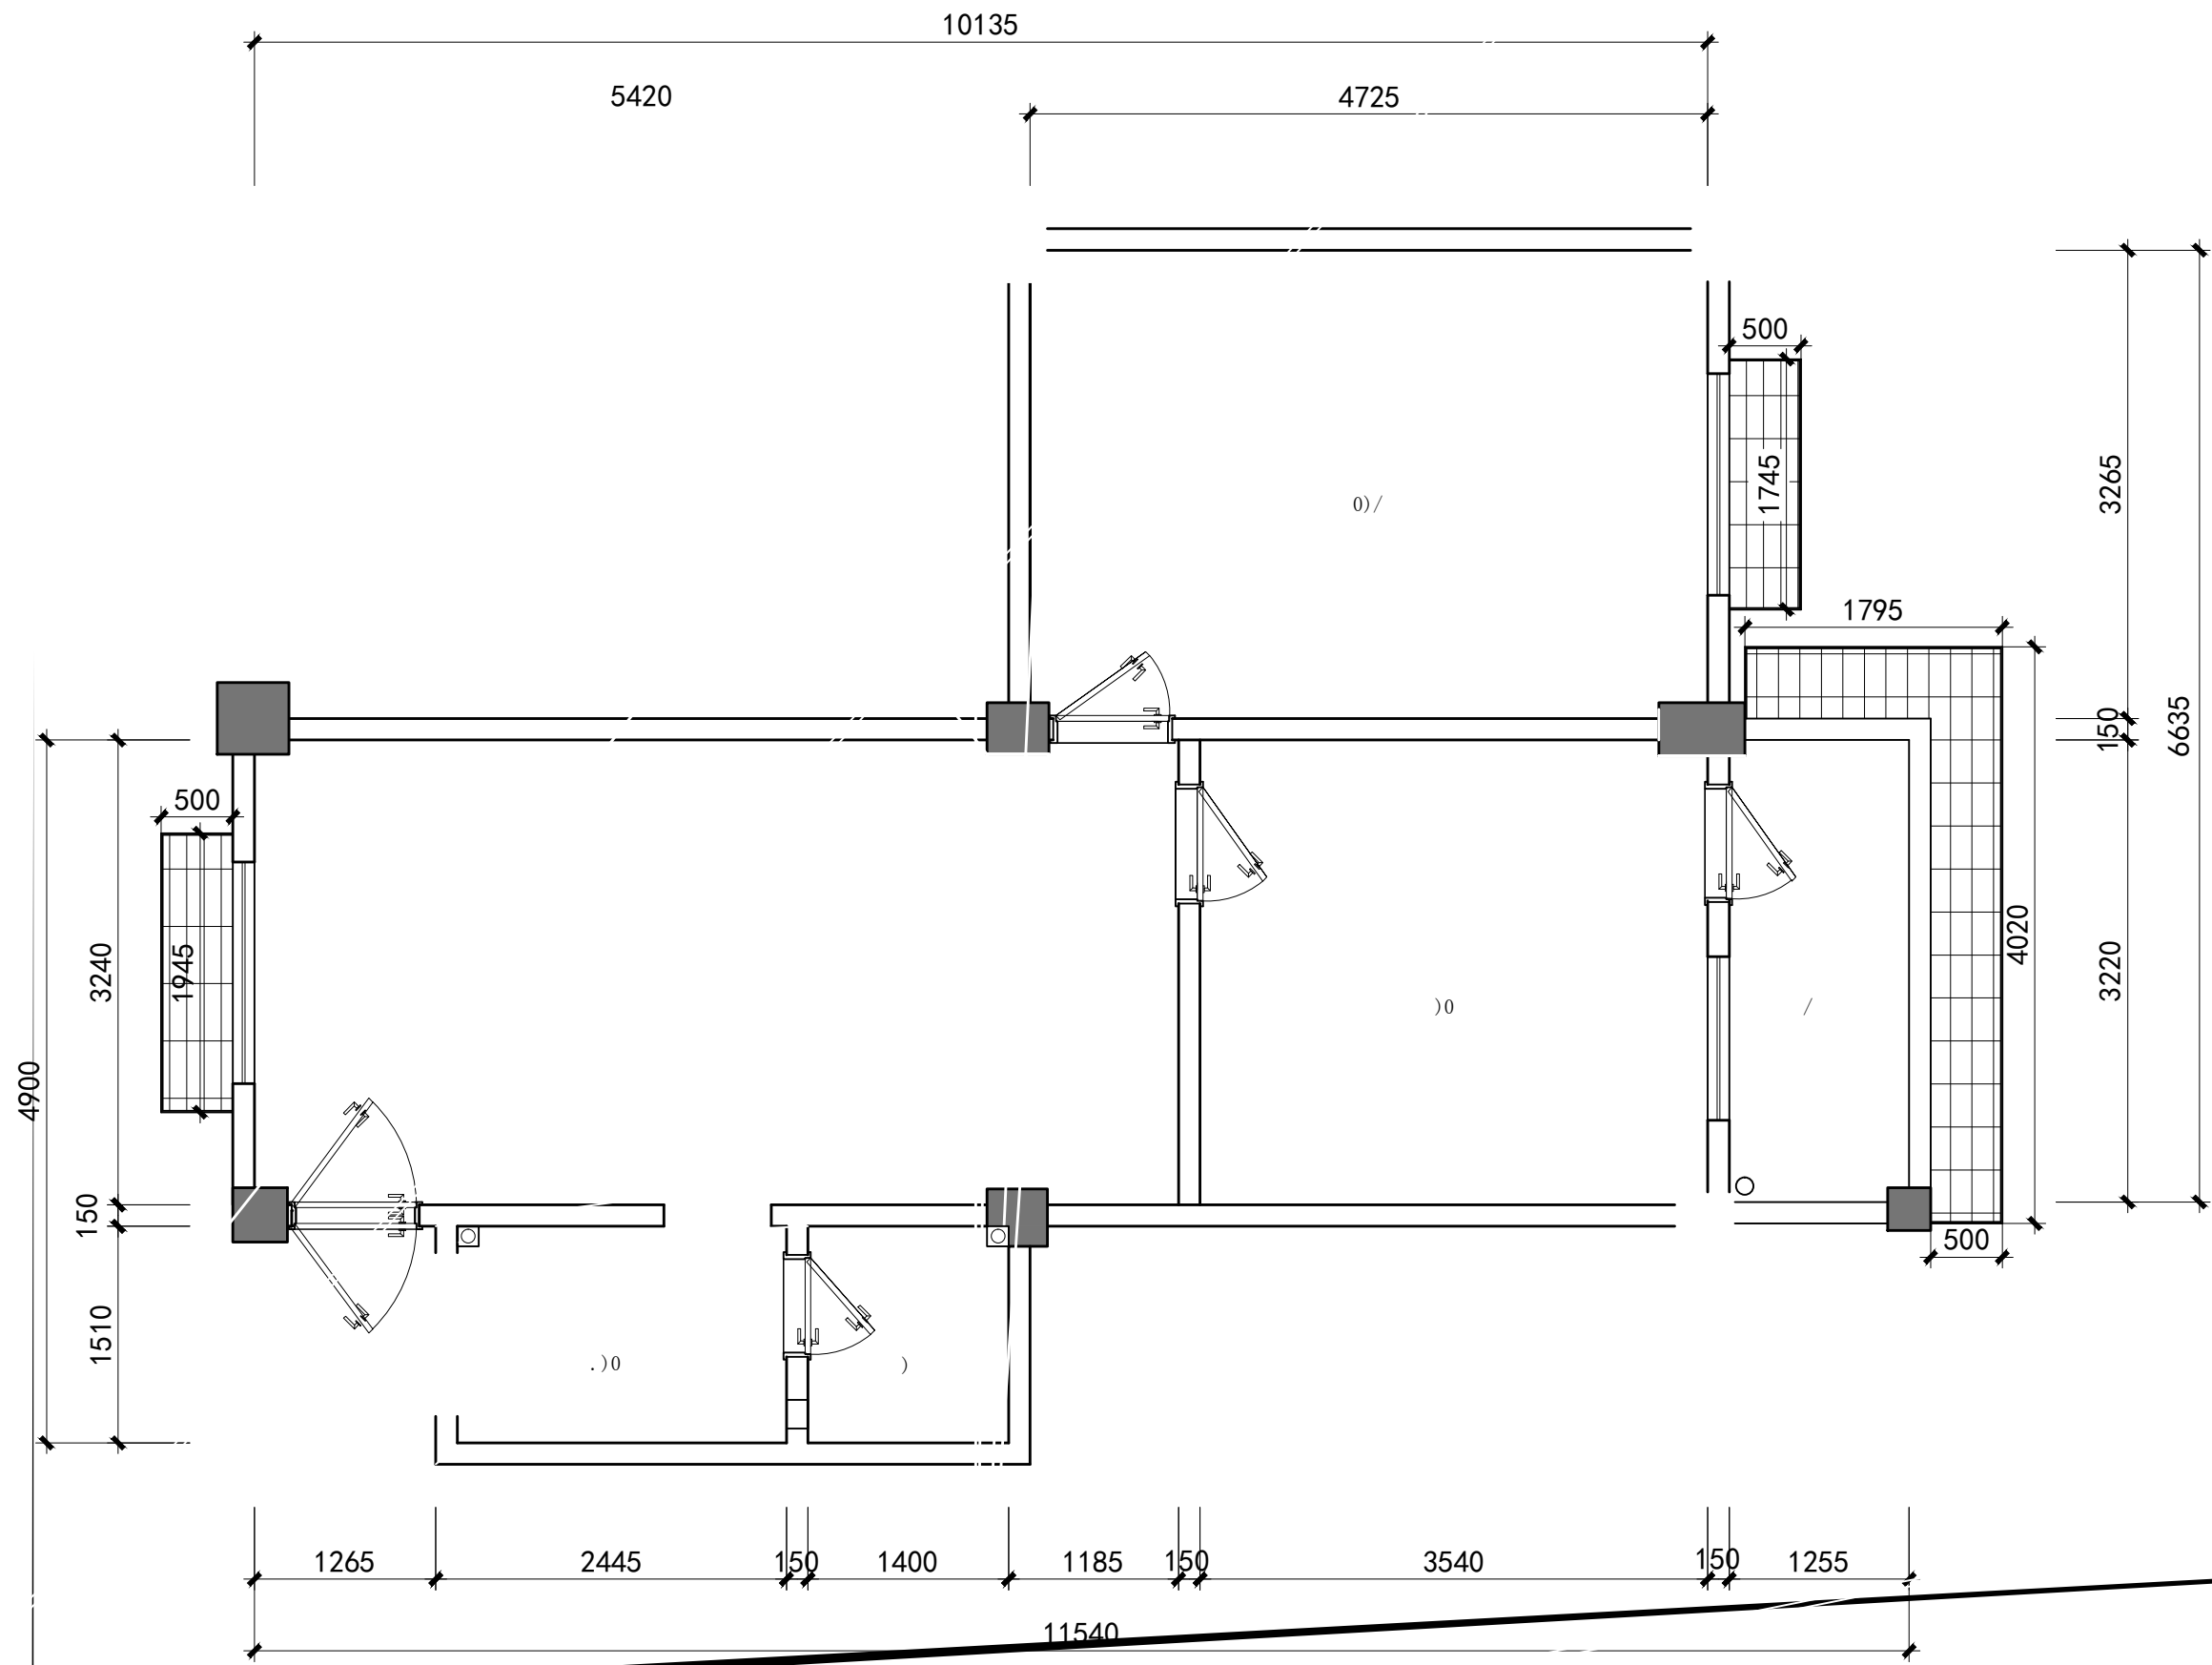

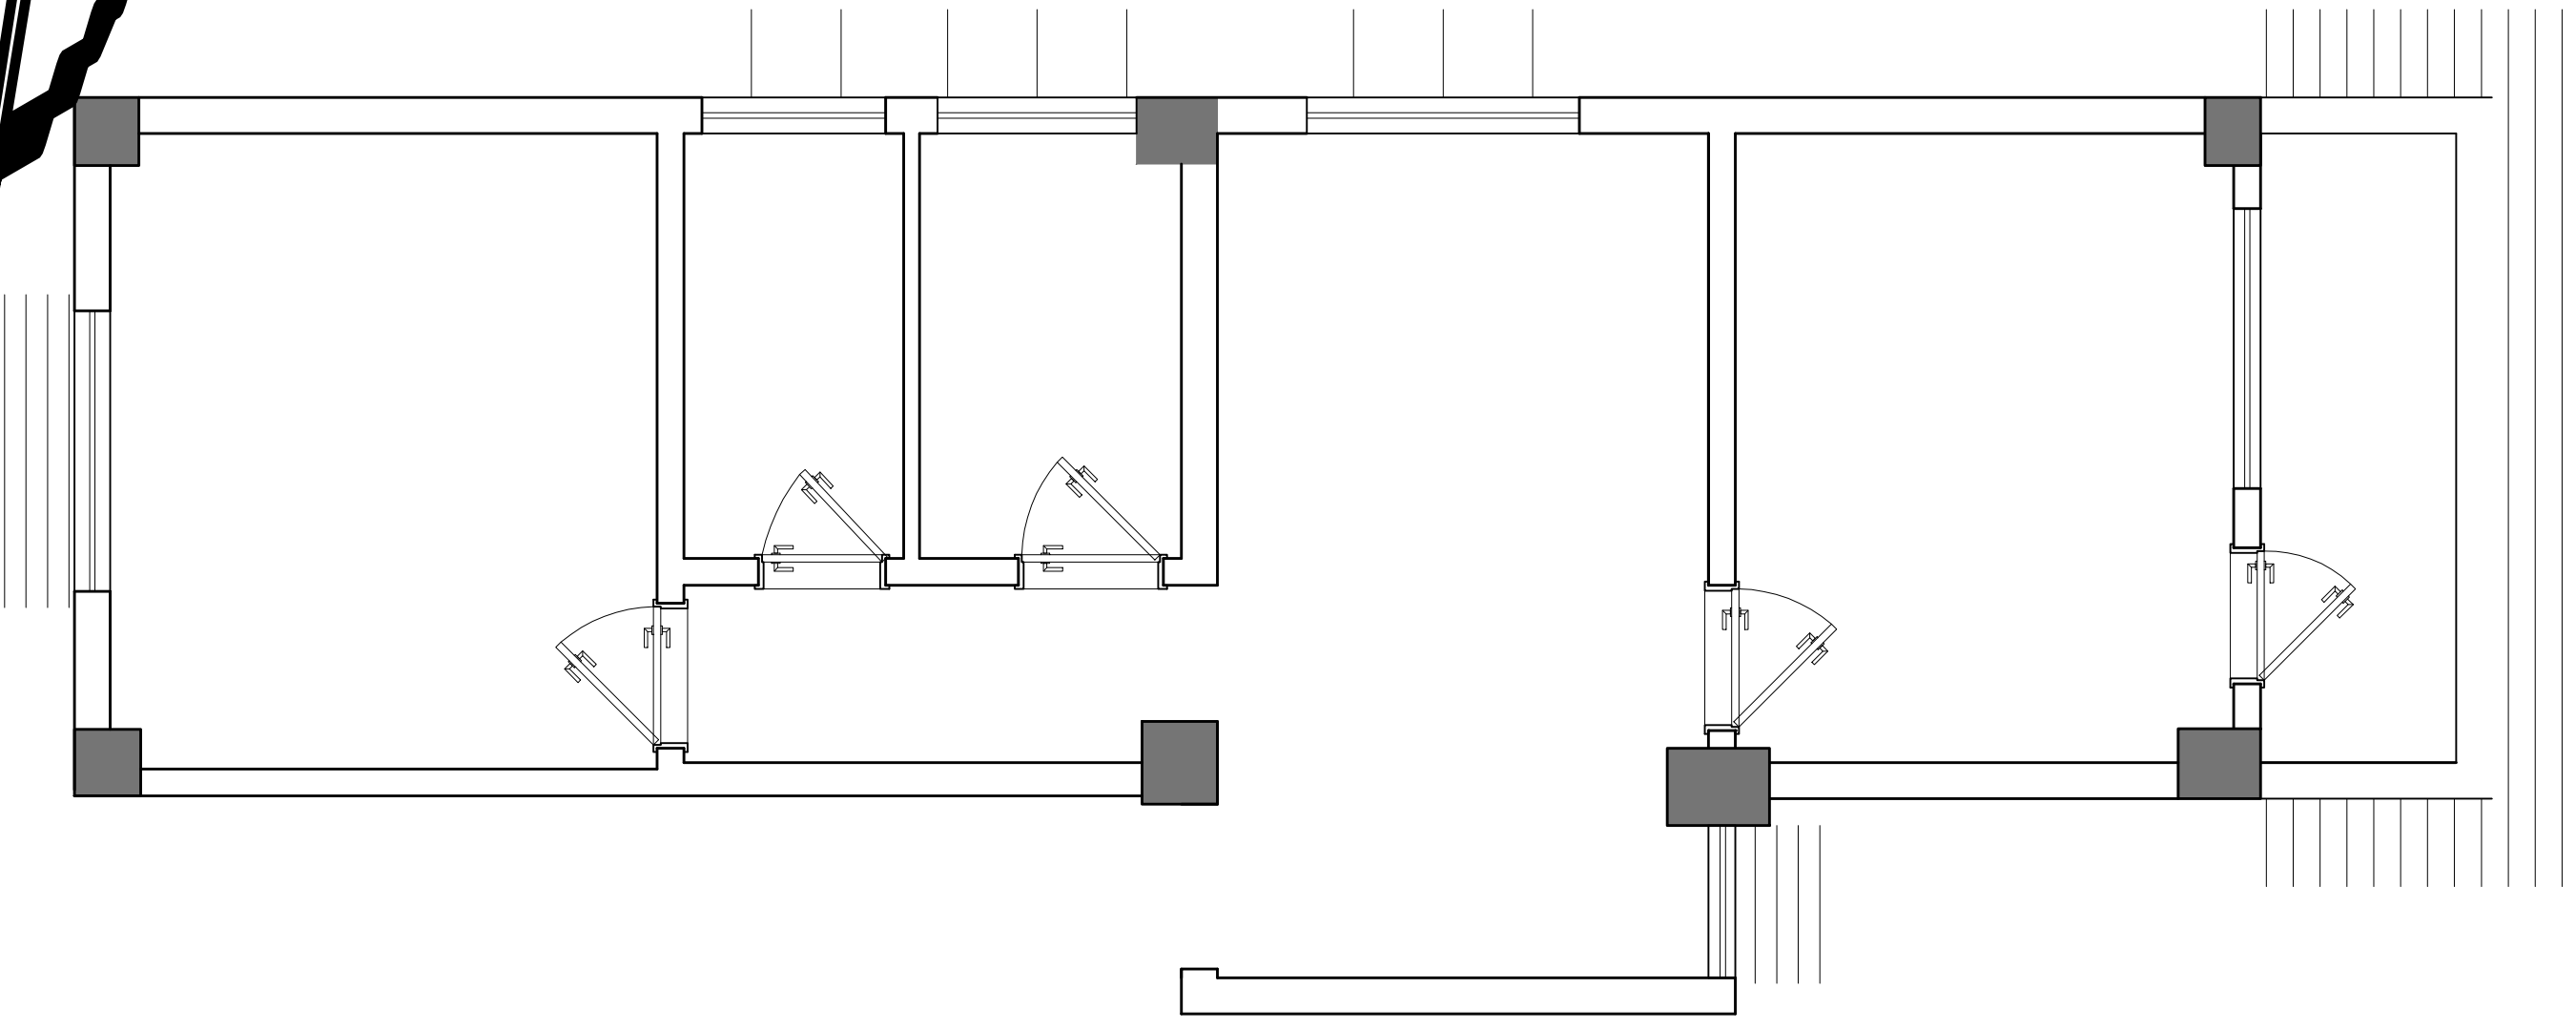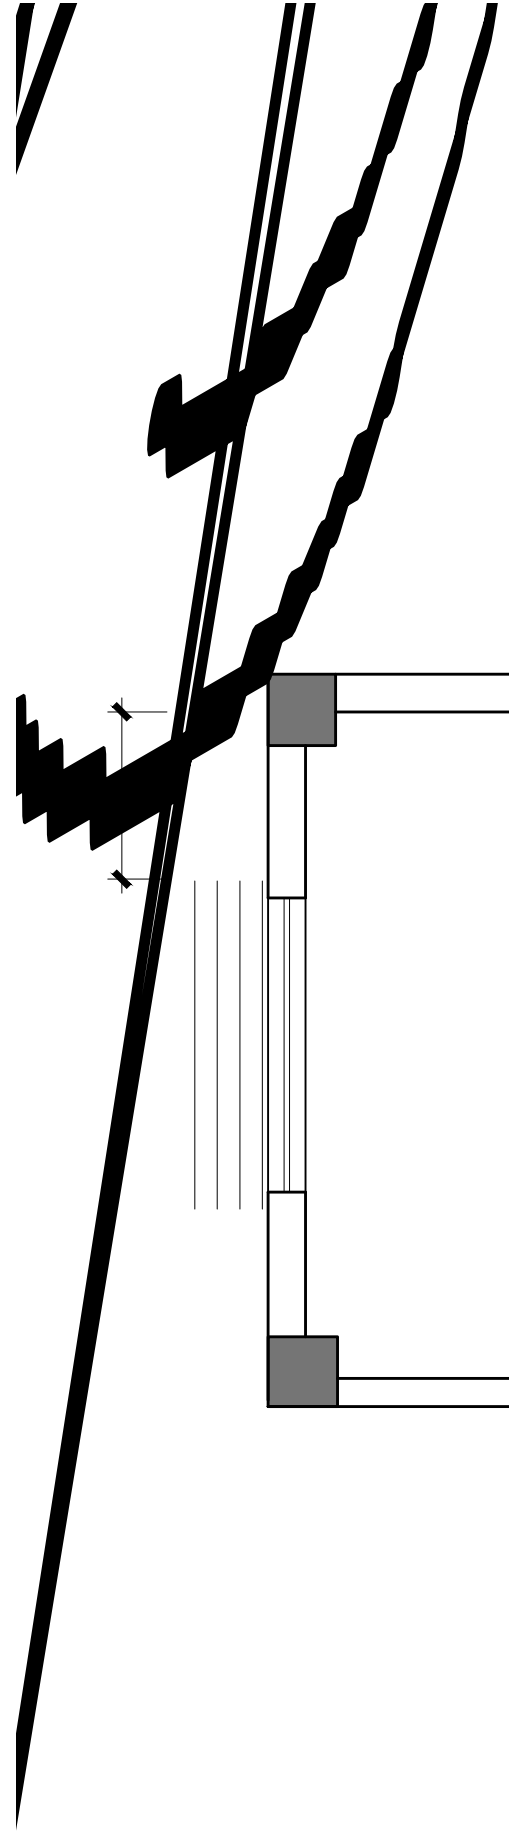

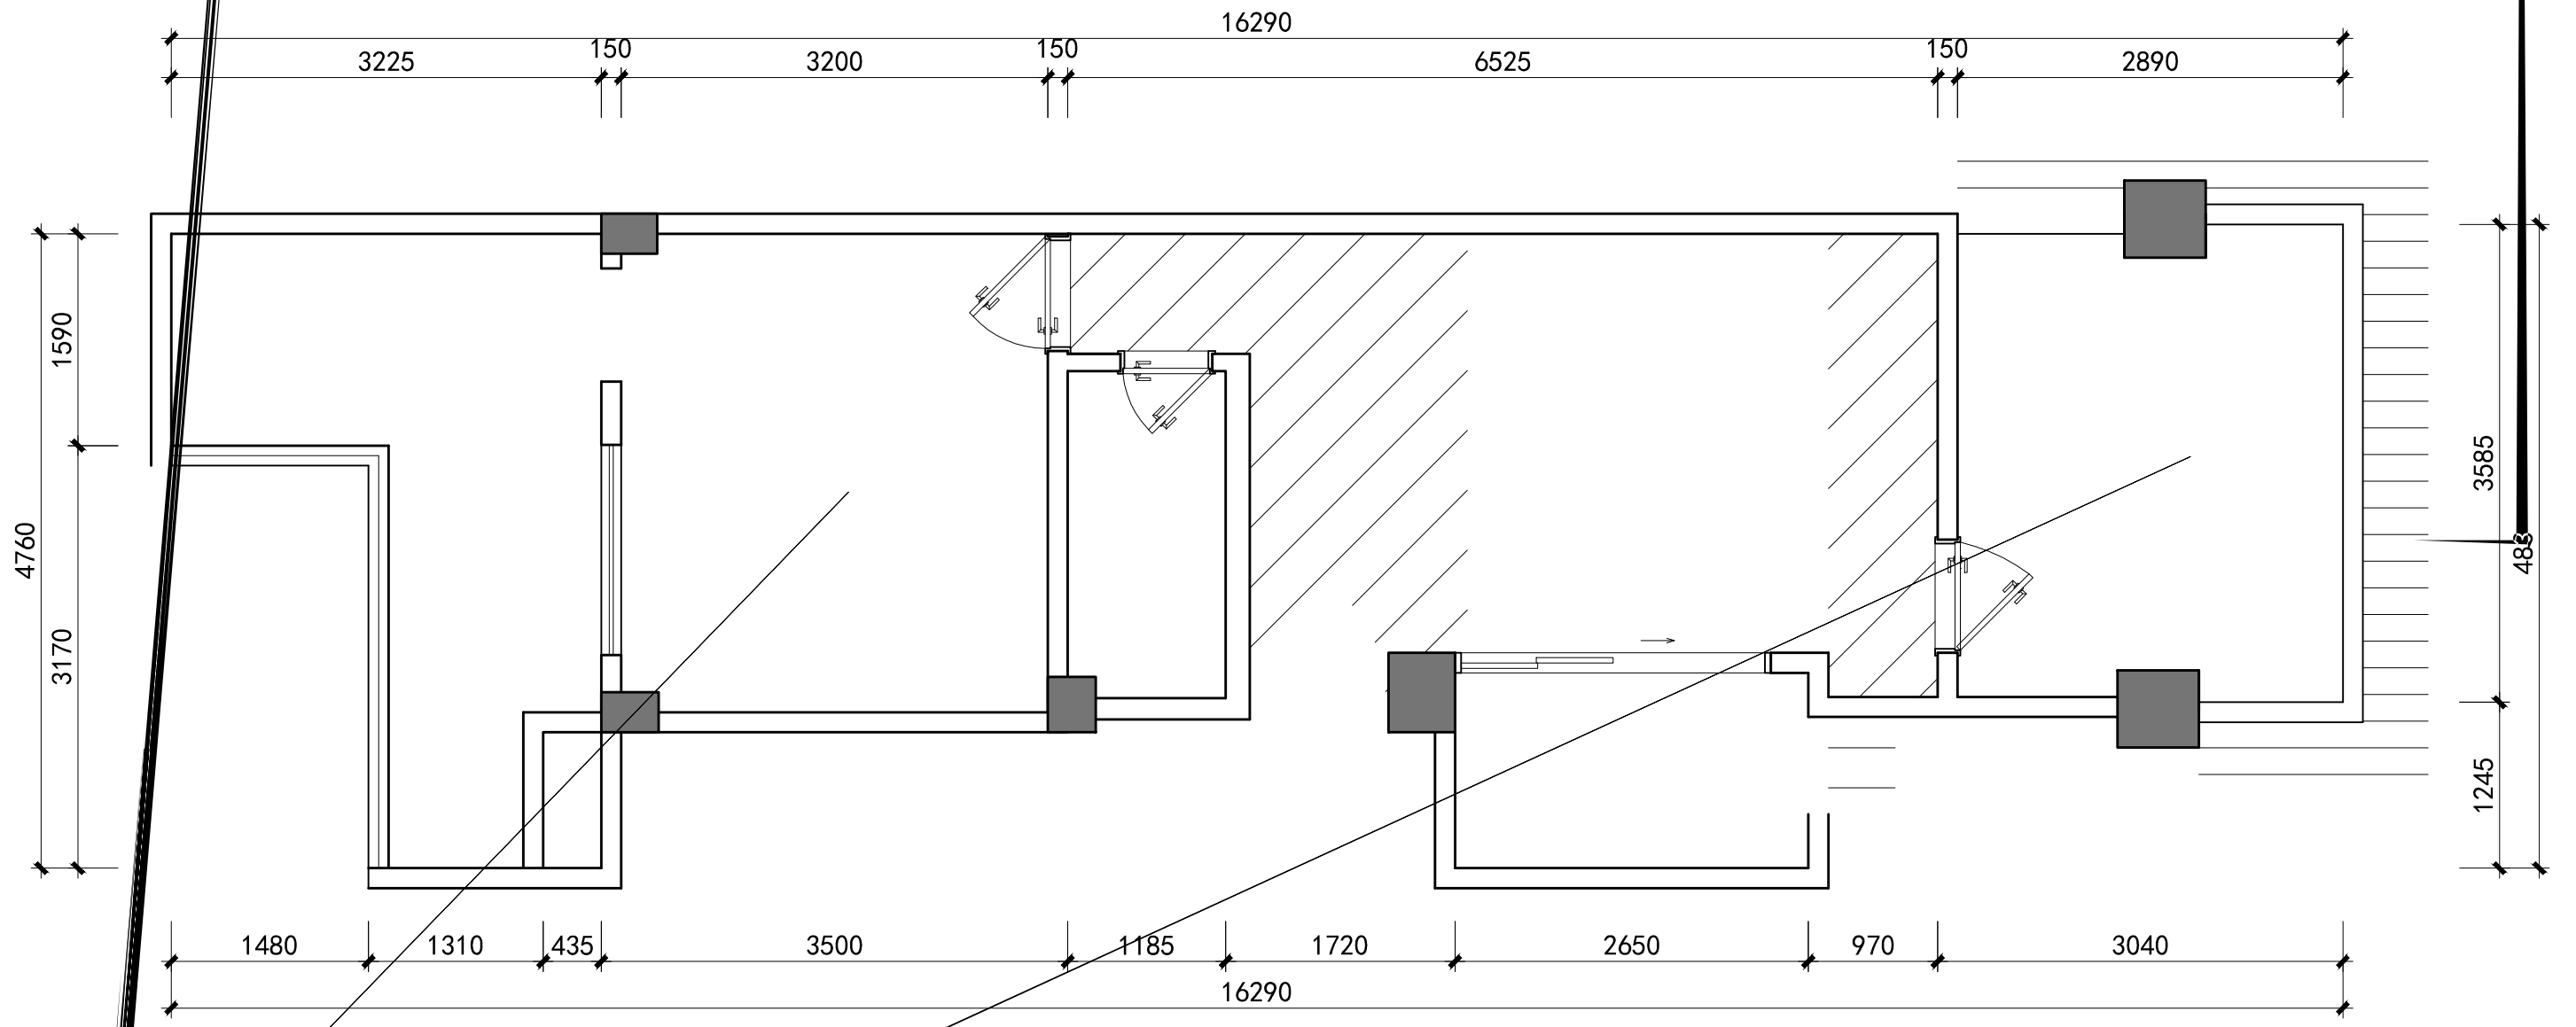


广东建华装饰工程有限公司

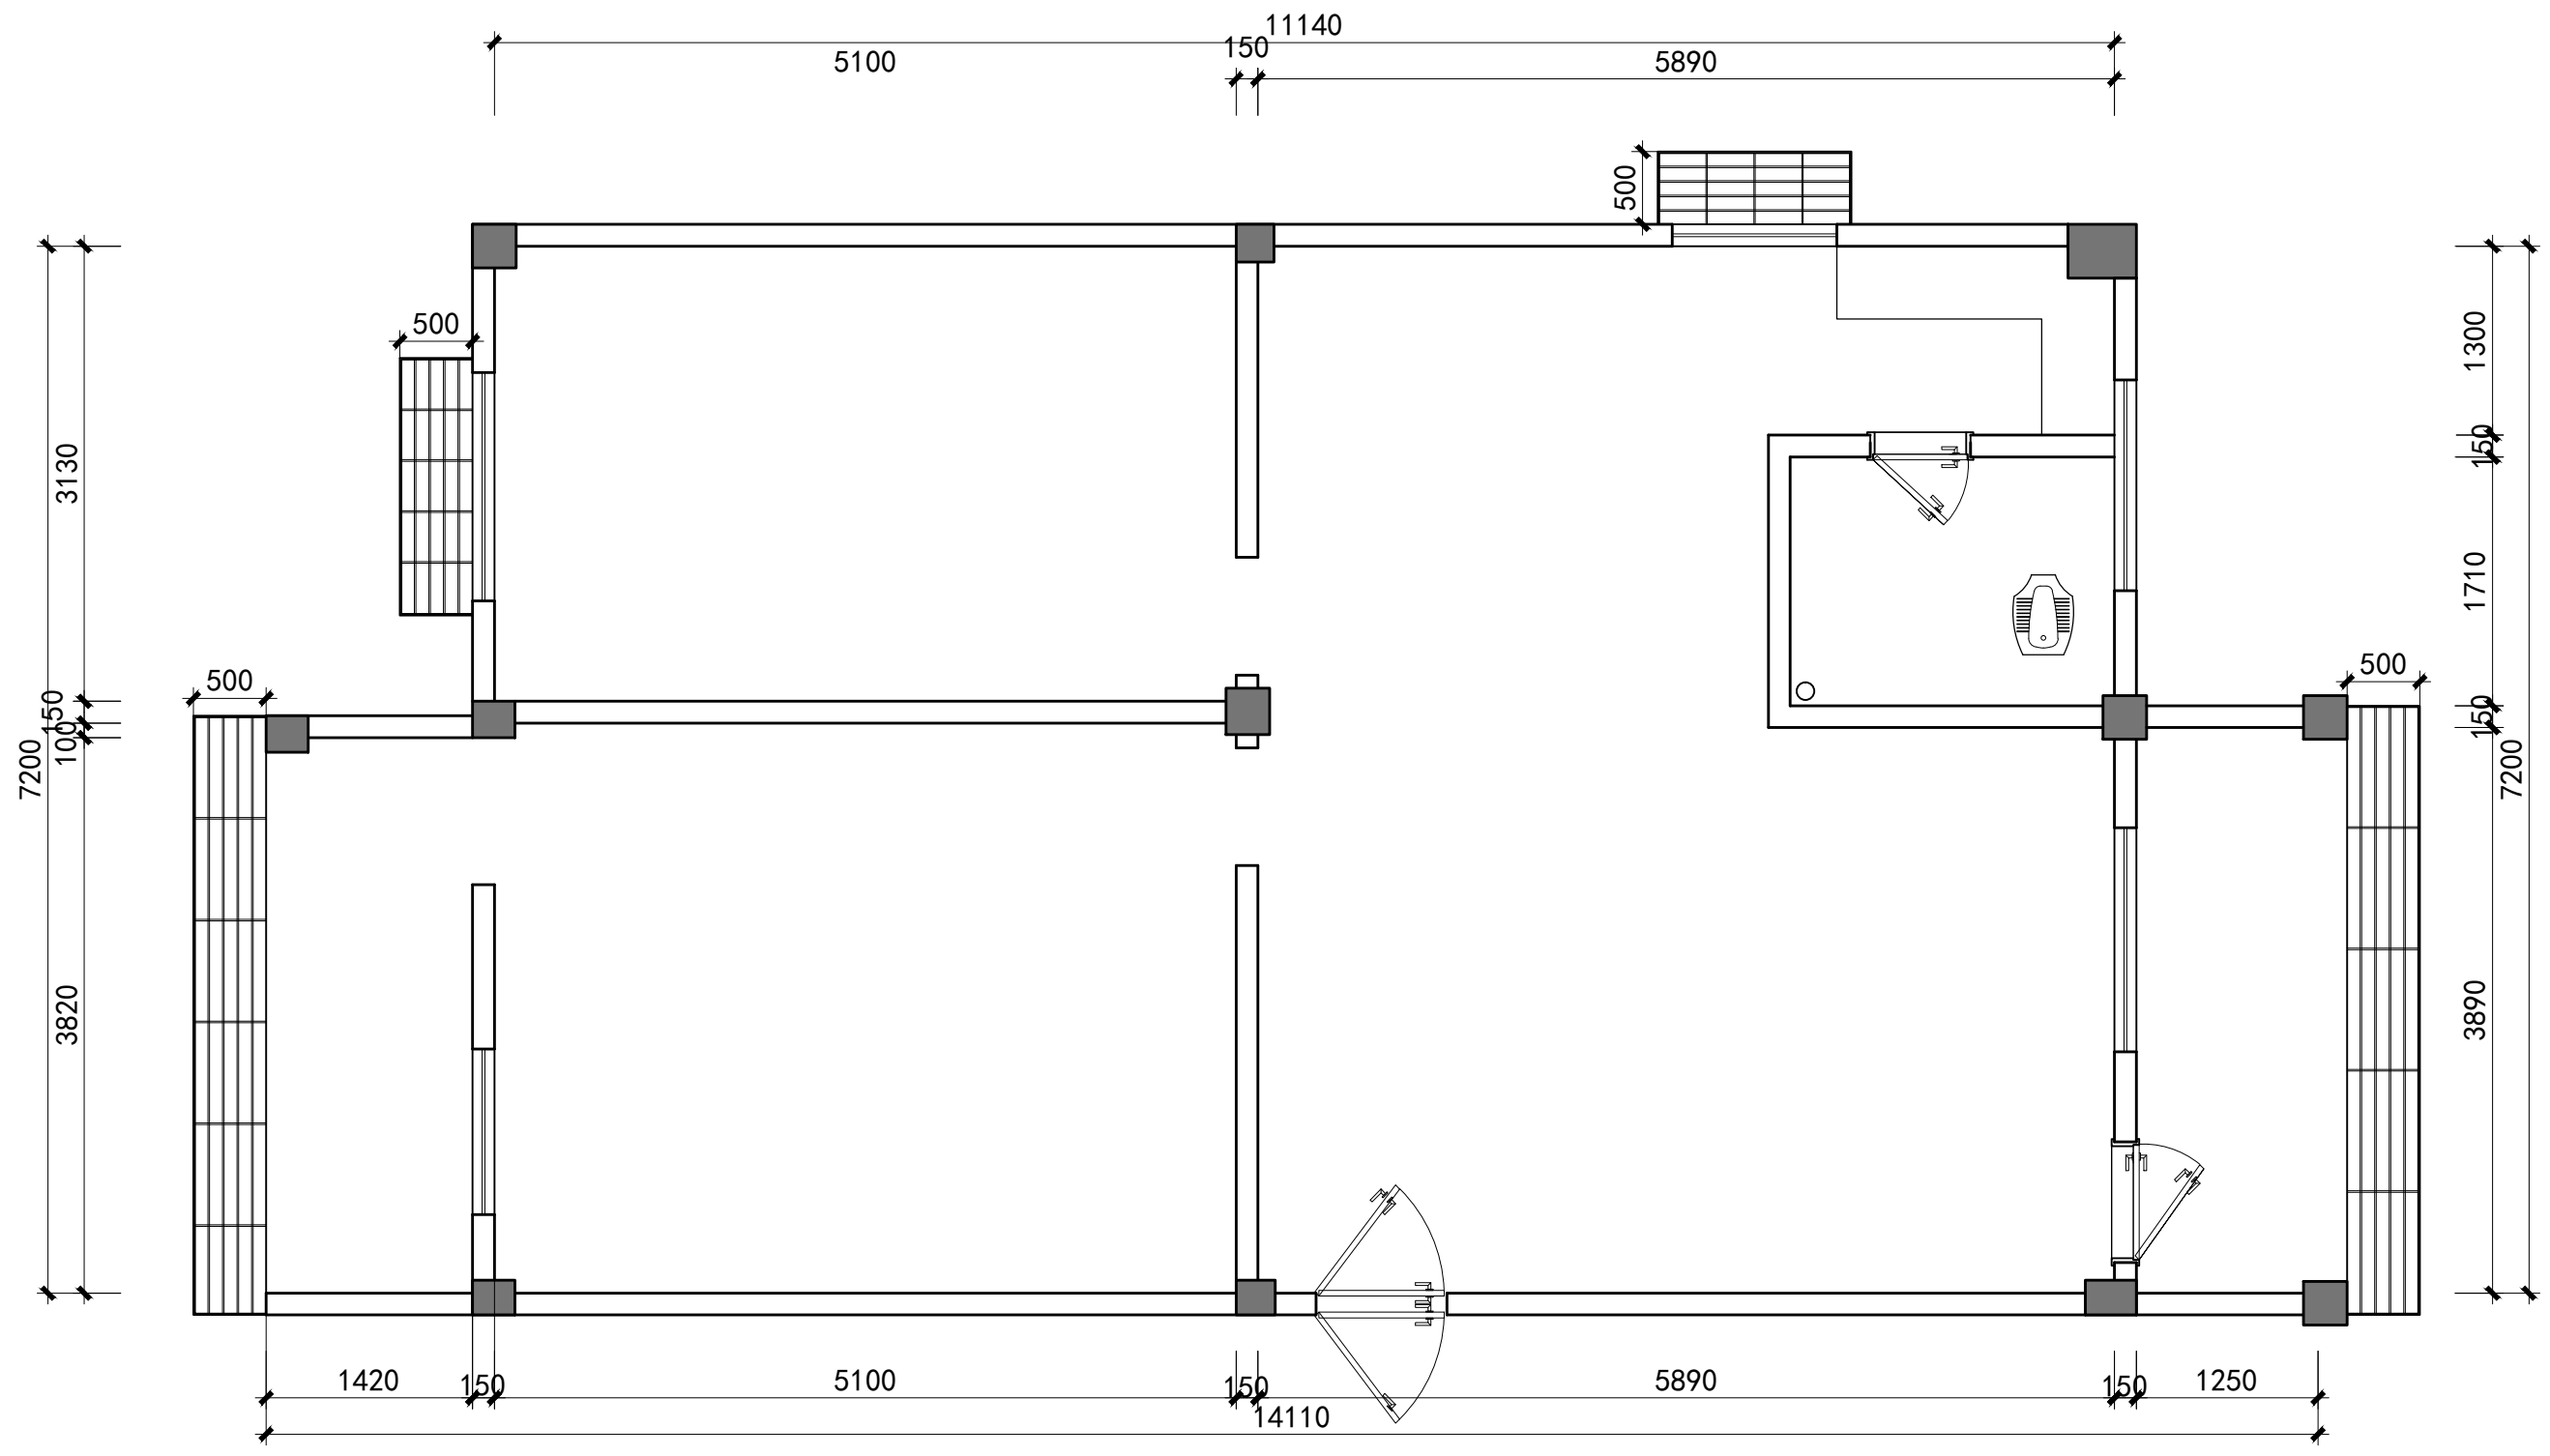

广东建华

--	--	--	--	--

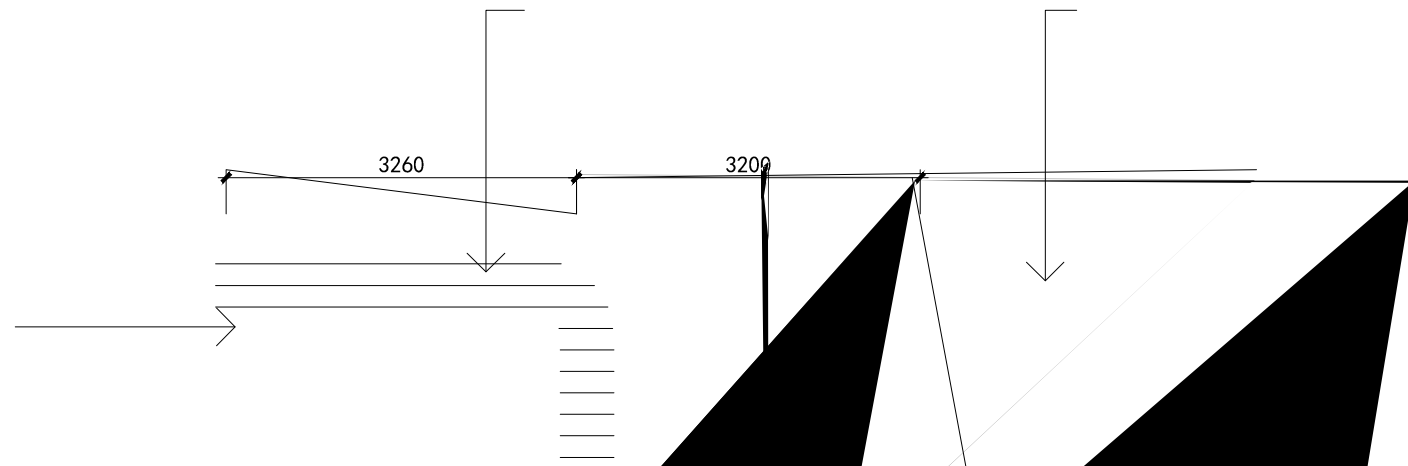

SCALE: 1:70